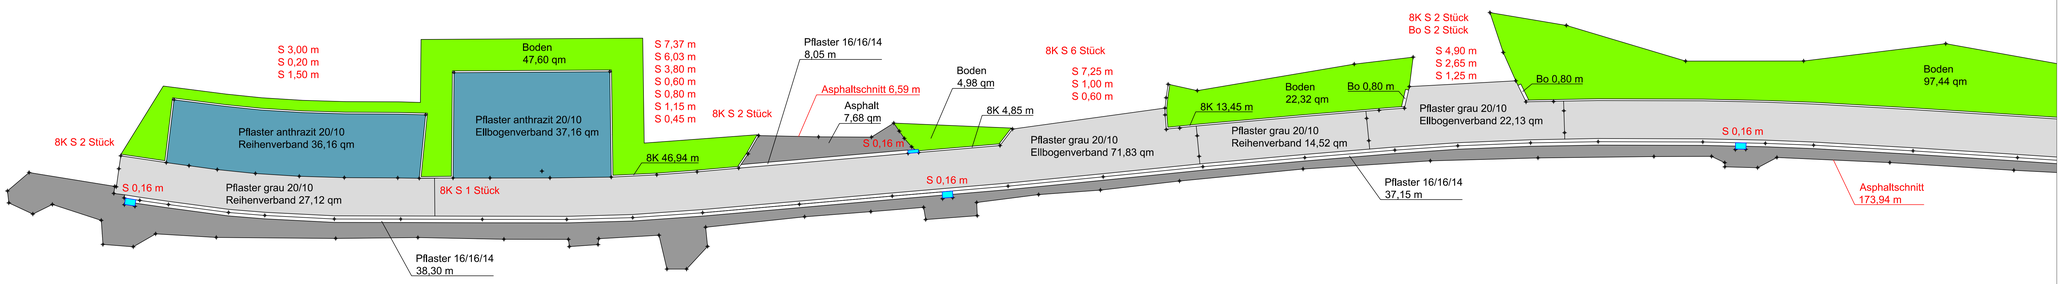

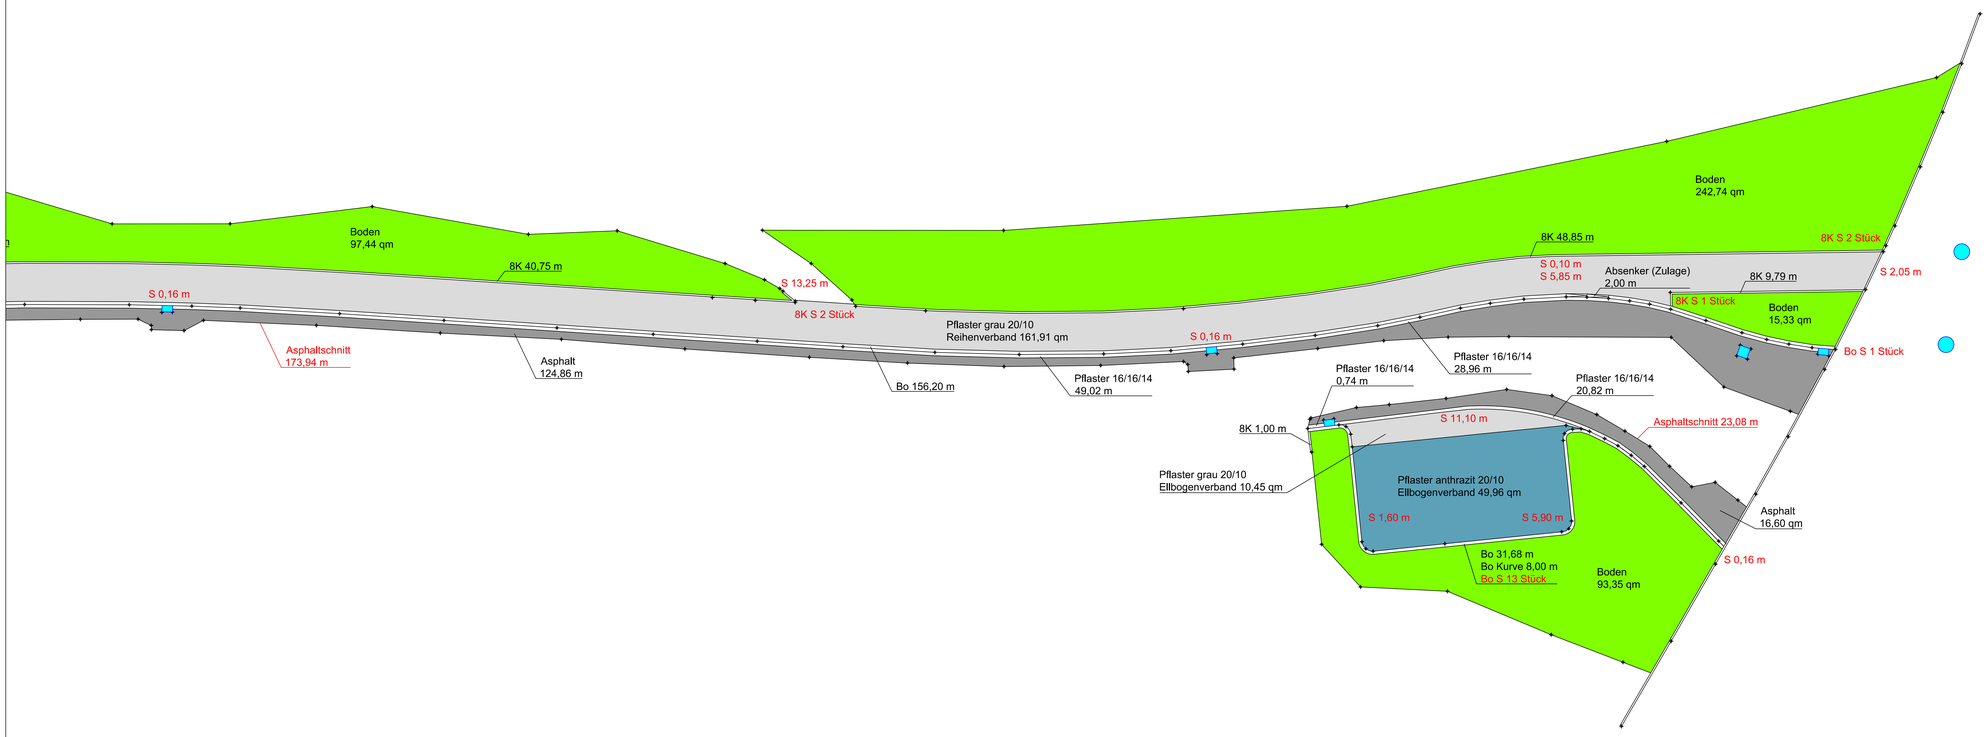

- Asphalt
- Pflaster grau
- Pflaster anthrazit
- Boden
- Kastenrinne
- Schachtdeckel
- Straßenablauf / Hofablauf
- 8K — Kantenstein 8 cm
- Bo — Bordstein
- S — Pflasterschnitt
- Bo S — Bordsteinschnitt
- 8K S — Kantensteinschnitt

BERGMANN
Ingenieurbüro Landschaftsbau

Ingo Bergmann
Dipl.-Ing. (FH)

Deppendorfer Straße 162
33739 Bielefeld

Fon (0 52 03) 29 61-17
Fax (0 52 03) 29 61-18

ingo.bergmann@dts-online.net
www.bergmann-ingenieurbuero.de

Projekt:

Zufahrt Patmos
Erneuerung der Verkehrsflächen

Bestandsaufmaß / Abrechnungsaufmaß
M 1:100, DIN A0
Februar 2012

Auftraggeber:

Stiftung Bethel
Garten- und Landschaftsbau Bethel
Saronweg 17
33617 Bielefeld
Telefon 05 21 / 144-4798